
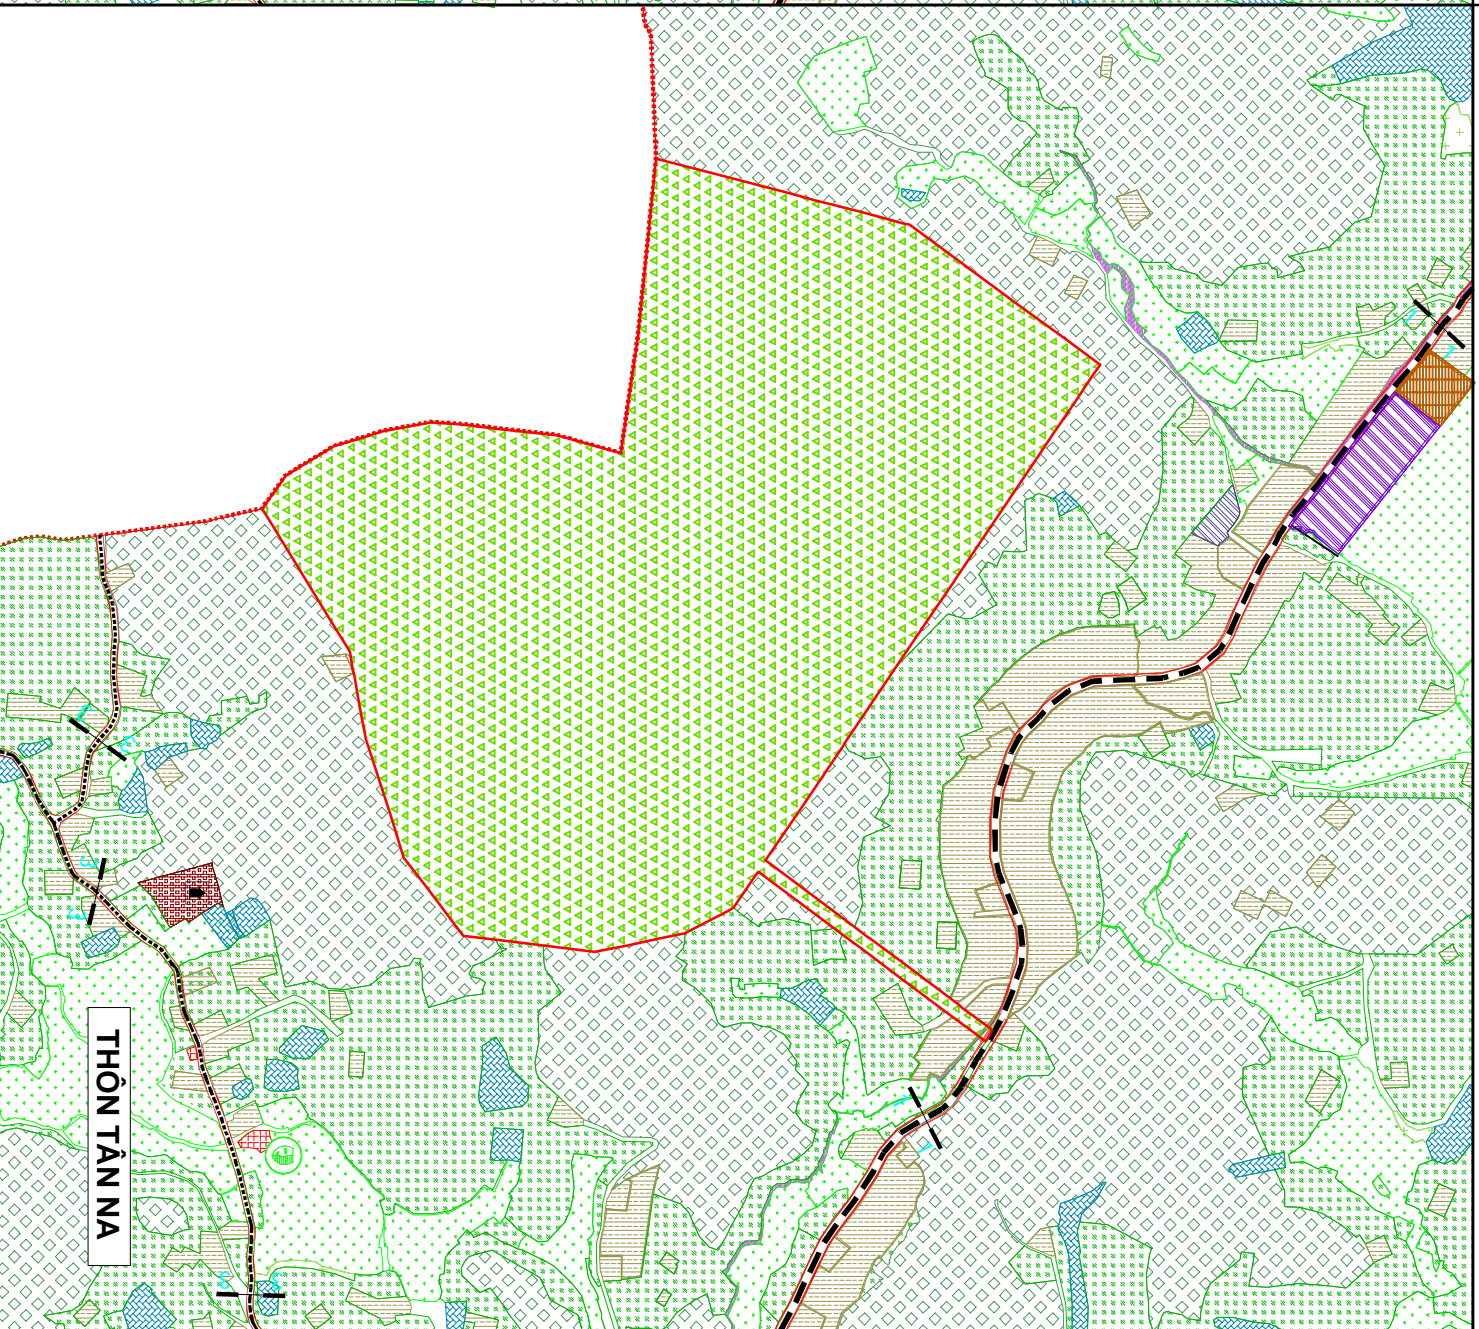


ĐIỀU CHỈNH CỤC BỘ QUY HOẠCH CHUNG XÂY DỰNG XA NHẤT TIÊN, HUYỆN HƯU LUNG, TỈNH LẠNG SƠN GIAI ĐOẠN 2021-2030
BẢN ĐỒ QUY HOẠCH SỬ DỤNG ĐẤT (DỰ ÁN KHU CHĂN NUÔI TẬP TRUNG)

Trước khi điều chỉnh (theo QĐ số 5855/QĐ-UBND ngày 01/12/2023)

Sau khi điều chỉnh

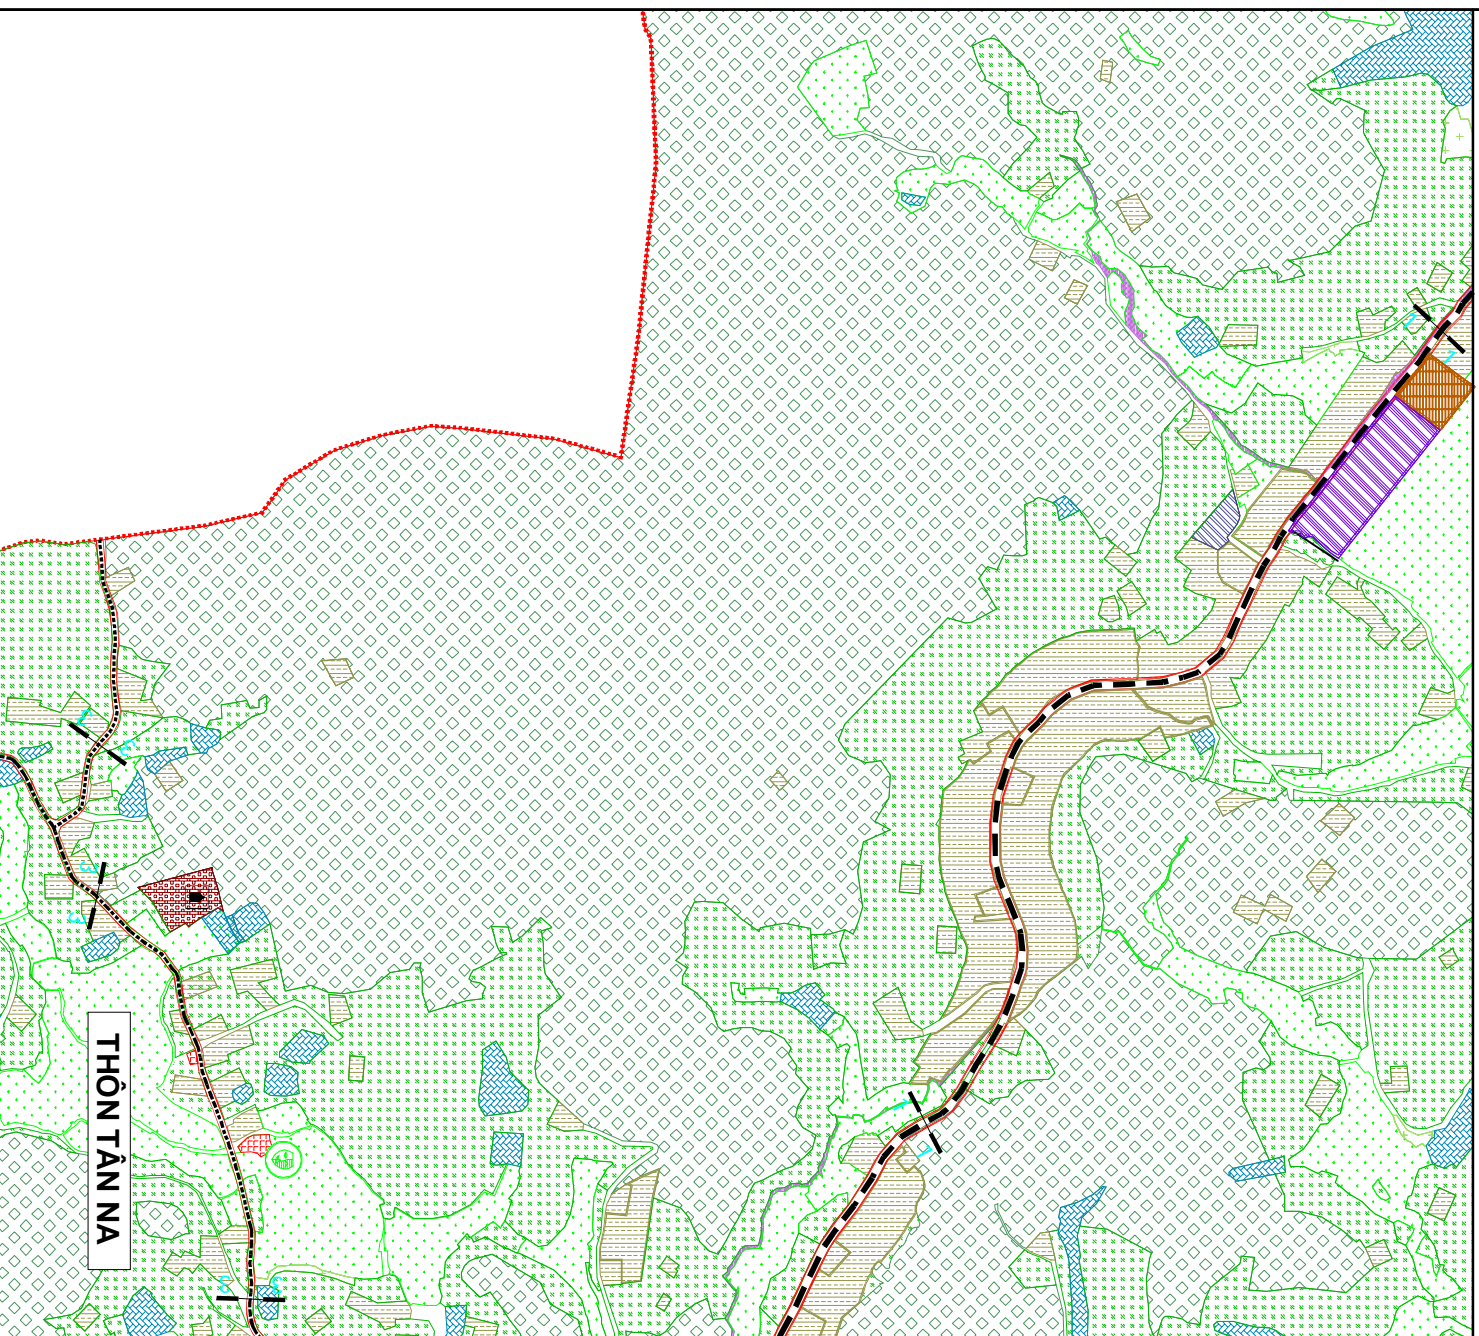

Hiện trạng	Quy hoạch		Tên ký hiệu
	Nghĩa tên	Dùng màu	
I - ĐẤT NÔNG NGHIỆP			
			- ĐẤT TRONG LỬA
			- ĐẤT TRONG TRỒNG KHÁC
			- ĐẤT ĐỒNG SẢN XUẤT
			- ĐẤT RỪNG KHÔNG HO
			- ĐẤT RỪNG ĐẶC DỤNG
			- ĐẤT MƯỜI TRONG THỜI SẢN
			- ĐẤT NÔNG NGHIỆP KHÁC
II - ĐẤT XÂY DỰNG			
			- ĐẤT Ơ
			- ĐẤT CÔNG CÔNG
			- ĐẤT CỬY XANH, THE ĐẶC THỂ THẠO
			- ĐẤT TRONG GIẢI DẠNG LƯU, ĐI TỐI, BÌNH ĐEN
			- ĐẤT CÔNG NGHỆ - TIỂU THỂ CÔNG NGHỆ - HÀ LƯƠNG NGHỆ
			- ĐẤT KHÔNG SẢN VÀ SẢN XUẤT VẬT LIỆU XÂY DỰNG
			- ĐẤT XÂY DỰNG CÁC CHỨC NĂNG KHÁC
			- ĐẤT XỬ LÝ CHẤT THẢI
			- ĐẤT NGHĨA TRƯỞNG, NGHĨA ĐÀN
			- ĐẤT HÀ TANG KỸ THUẬT KHÁC
			- ĐẤT HÀ TANG PHỤC VỤ SẢN XUẤT
			- ĐẤT QUỐC PHÒNG, AN NINH
III - ĐẤT KHÁC			
			- ĐẤT CÔNG NGHỆ, KINH DOANH, MẶT NƯỚC CHUYÊN DỤNG
			- ĐẤT CHỨA SỬ DỤNG

